


GRUNDRISS ERDGESCHOSS · INDEX A

M 1:100 · Alle Maße in m · Flächenangaben in m²

Index	Änderung	Datum
A	Erstausgabe	07.2026

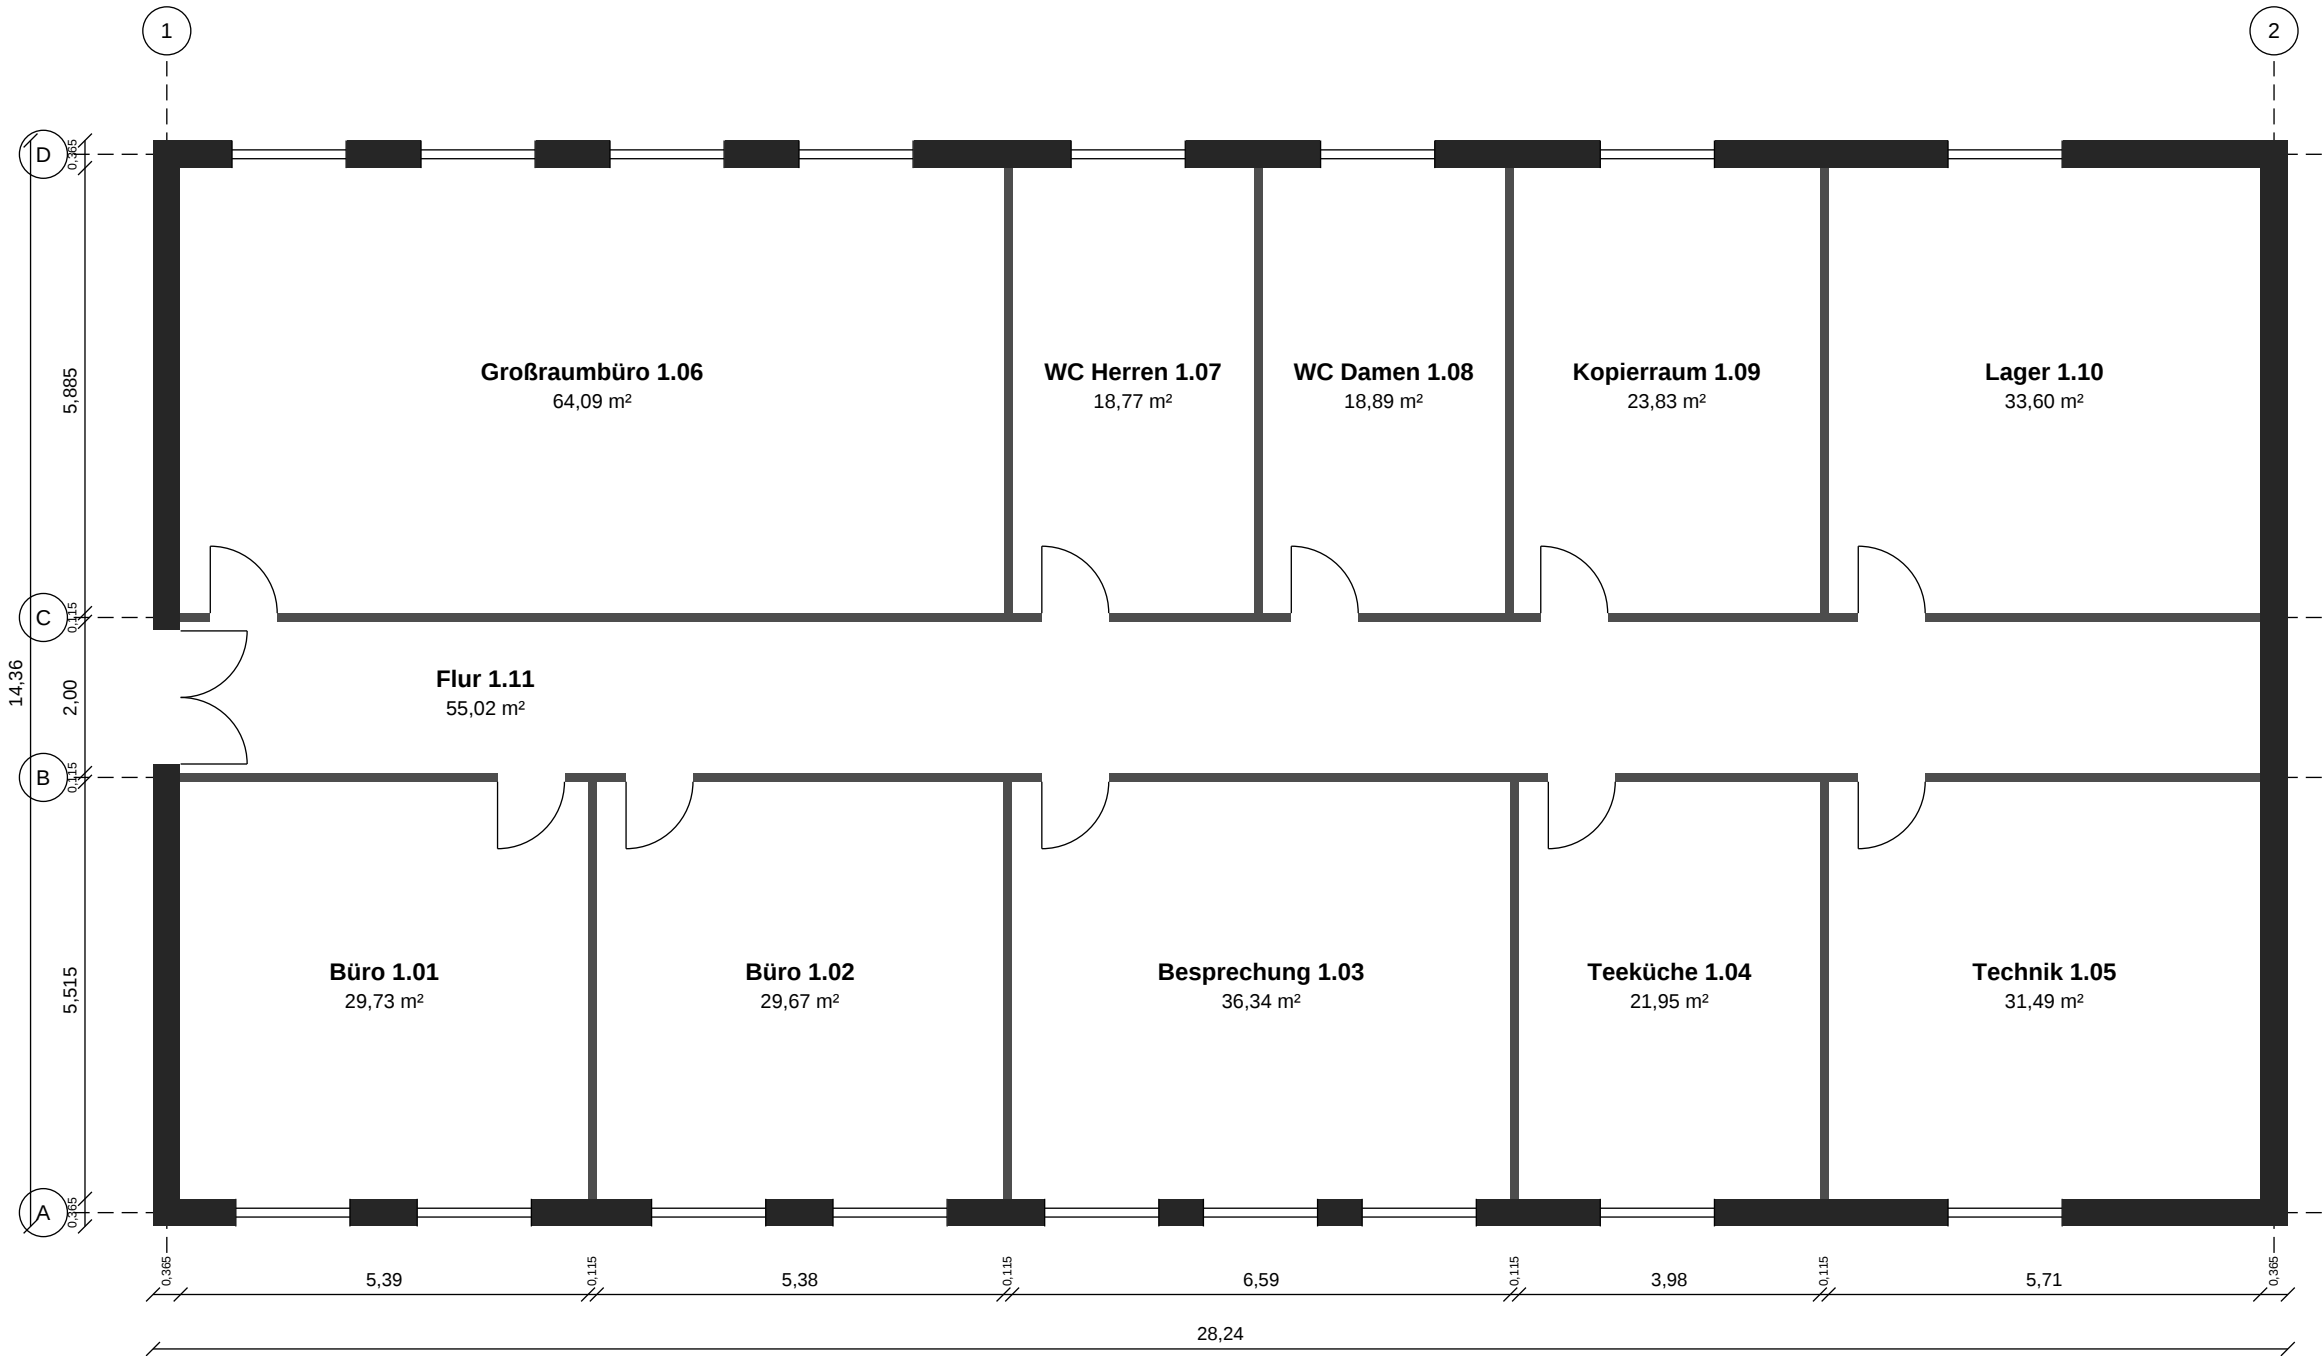

Grundriss Erdgeschoss

Maßstab M 1:100

Neubau Bürogebäude · Büro- und Sozialbereich EG

Format DIN A3 · Alle Maße in m

Plan-Nr. A-2.01 · Index A · Stand 07/2026
Blatt 1 von 1 · Flächen nach DIN 277
Bemaßung: lichte Maße / Wandstärken

